


SNODI: rotula $\varnothing_{int}=45\text{mm}$

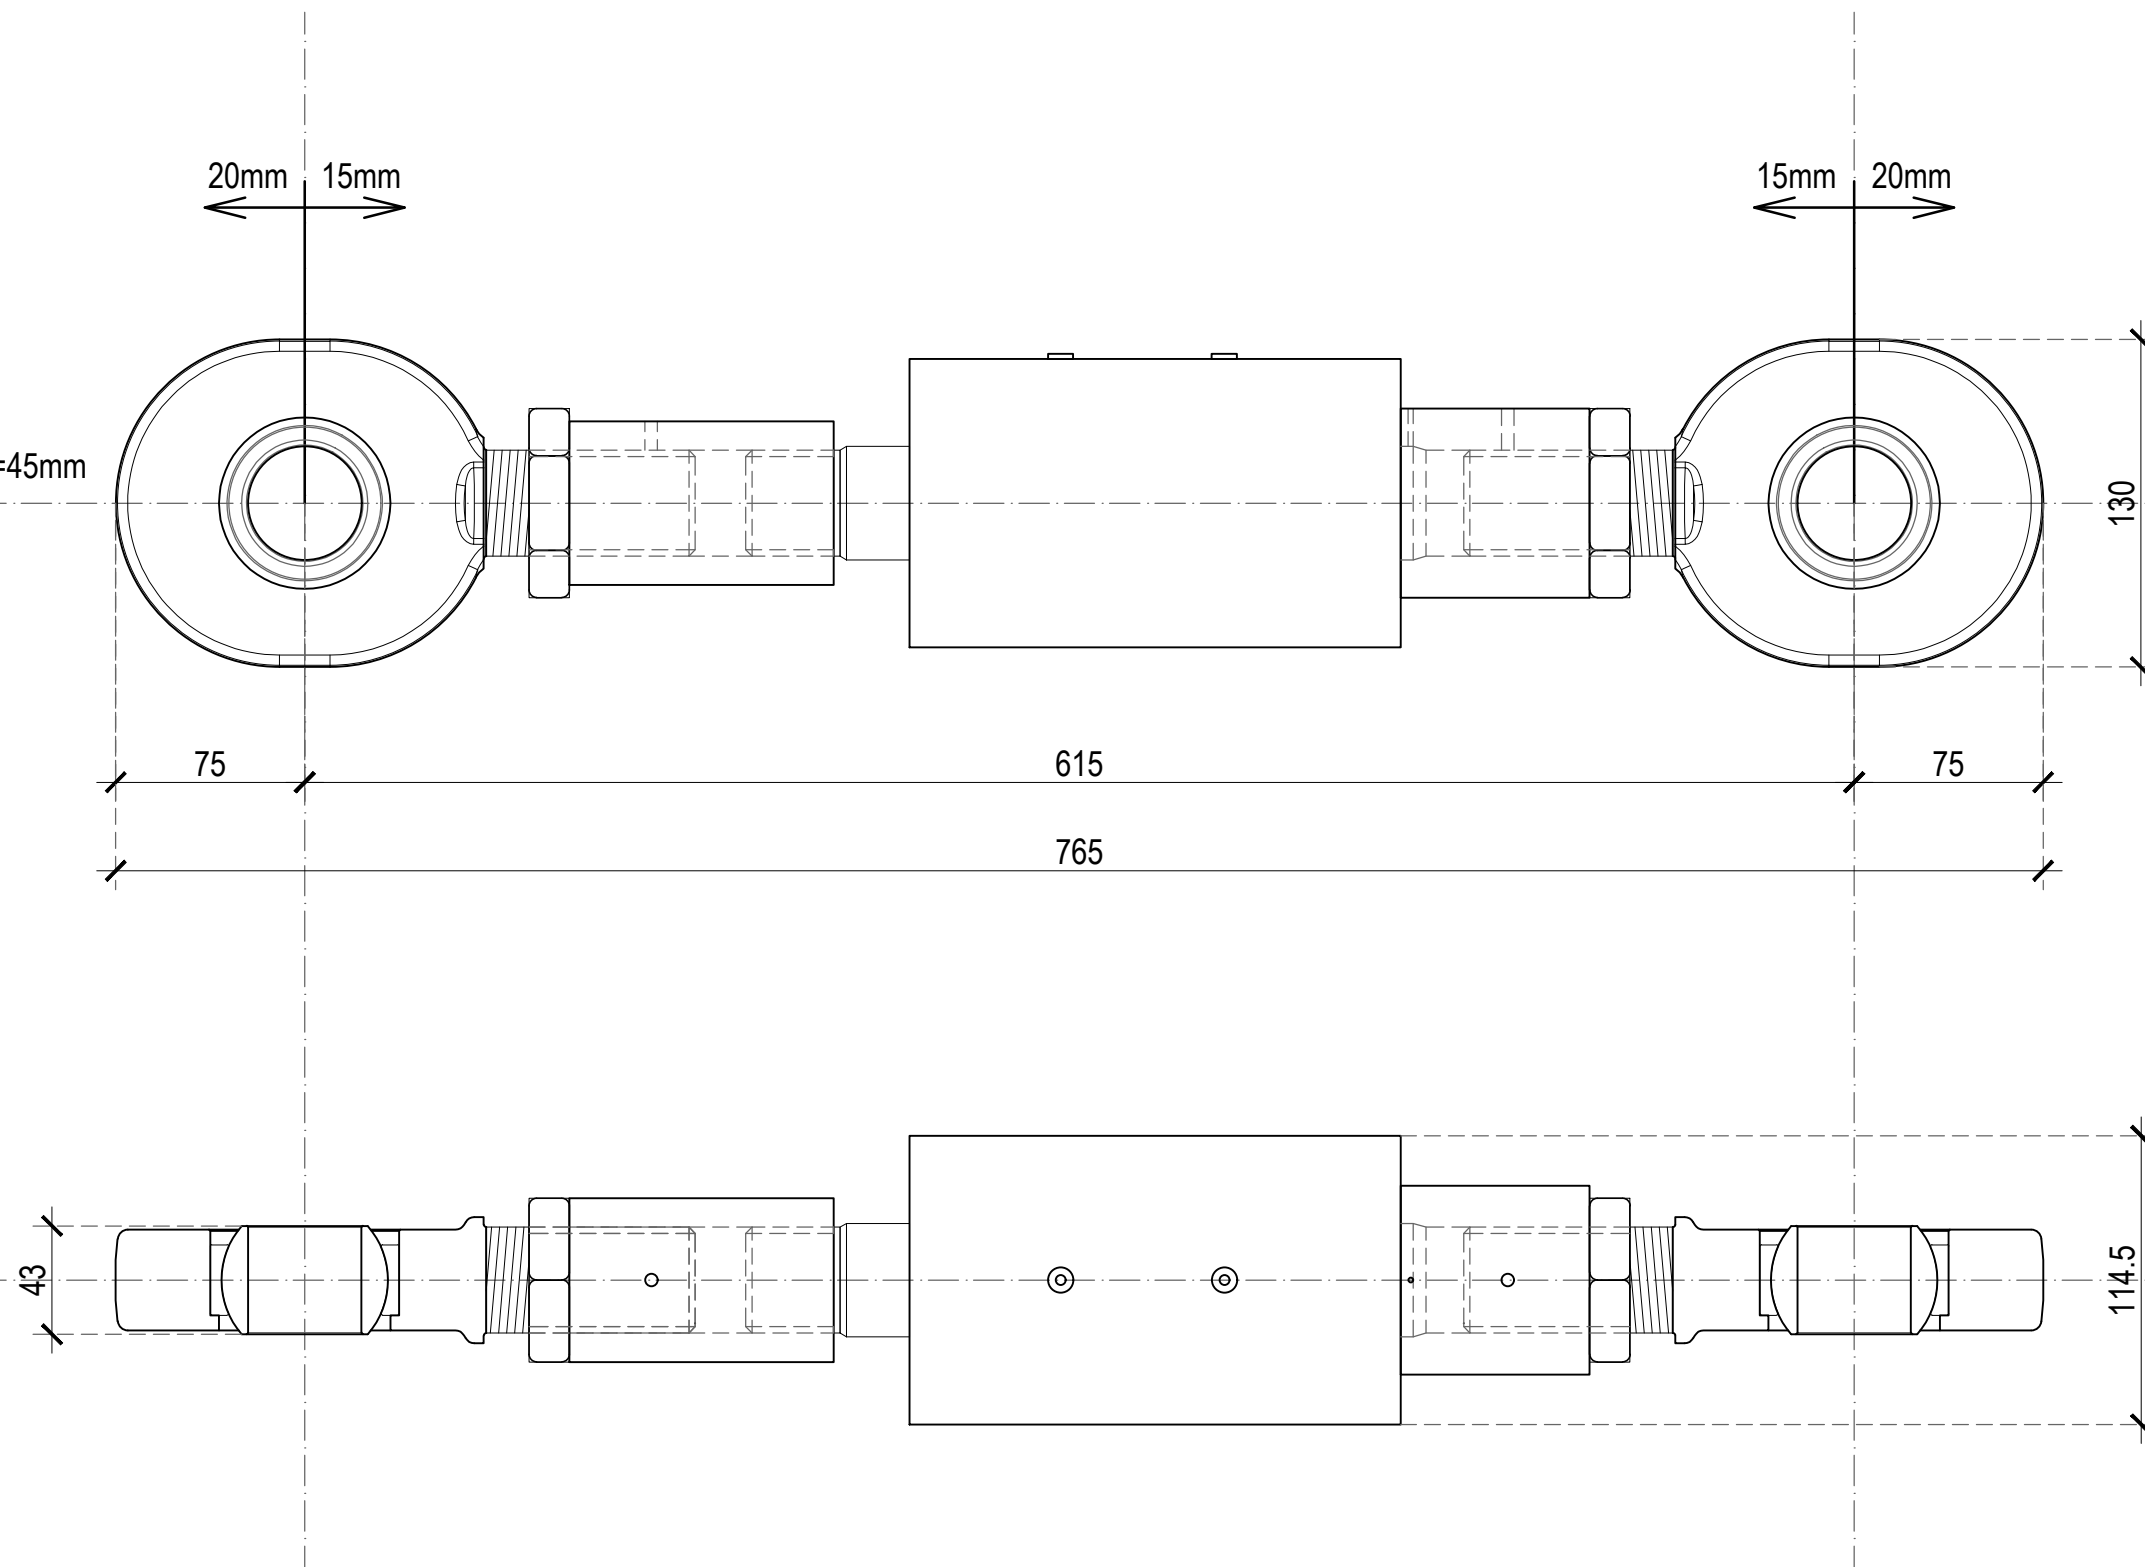

COMMITTENTE -	DISEGNATO DA Ing. Ferrario	CONTROLLATO DA Ing. Bruschi
CANTIERE -	SCALA 1:3	FORMATO FOGLIO A3
OGGETTO Disegno complessivo CAMP250/±25	DATA -	CODICE 250-CO
-	COMMESSA -	TAVOLA -